


**Agenzia del Territorio**  
**CATASTO FABBRICATI**  
Ufficio Provinciale di  
Catania

|   |   |
|---|---|
| Dichiarazione protocollo n. _____ del _____   |   |
| Planimetria di u.i.u. in Comune di Paterno'   |   |
| Via Vittorio Emanuele Iii _____ civ. 651  |   |
| Identificativi Catastali:<br>Sezione:<br>Foglio: 456<br>Particella: 218<br>Subalterno: 36 | Compilata da:<br>Beato Luigi<br>Iscritto all'albo:<br>Geometri<br>Prov. Catania _____ N. 2544 |

Scheda n. 1      Scala 1:200

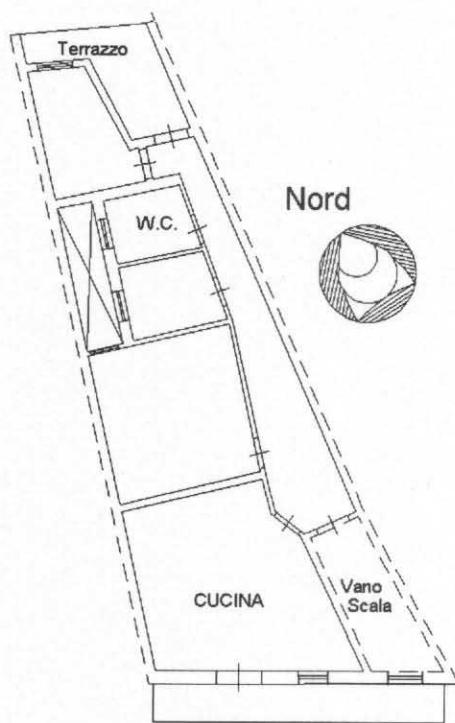

**PIANO PRIMO**

h:3.00